


LAGO MAGGIORE

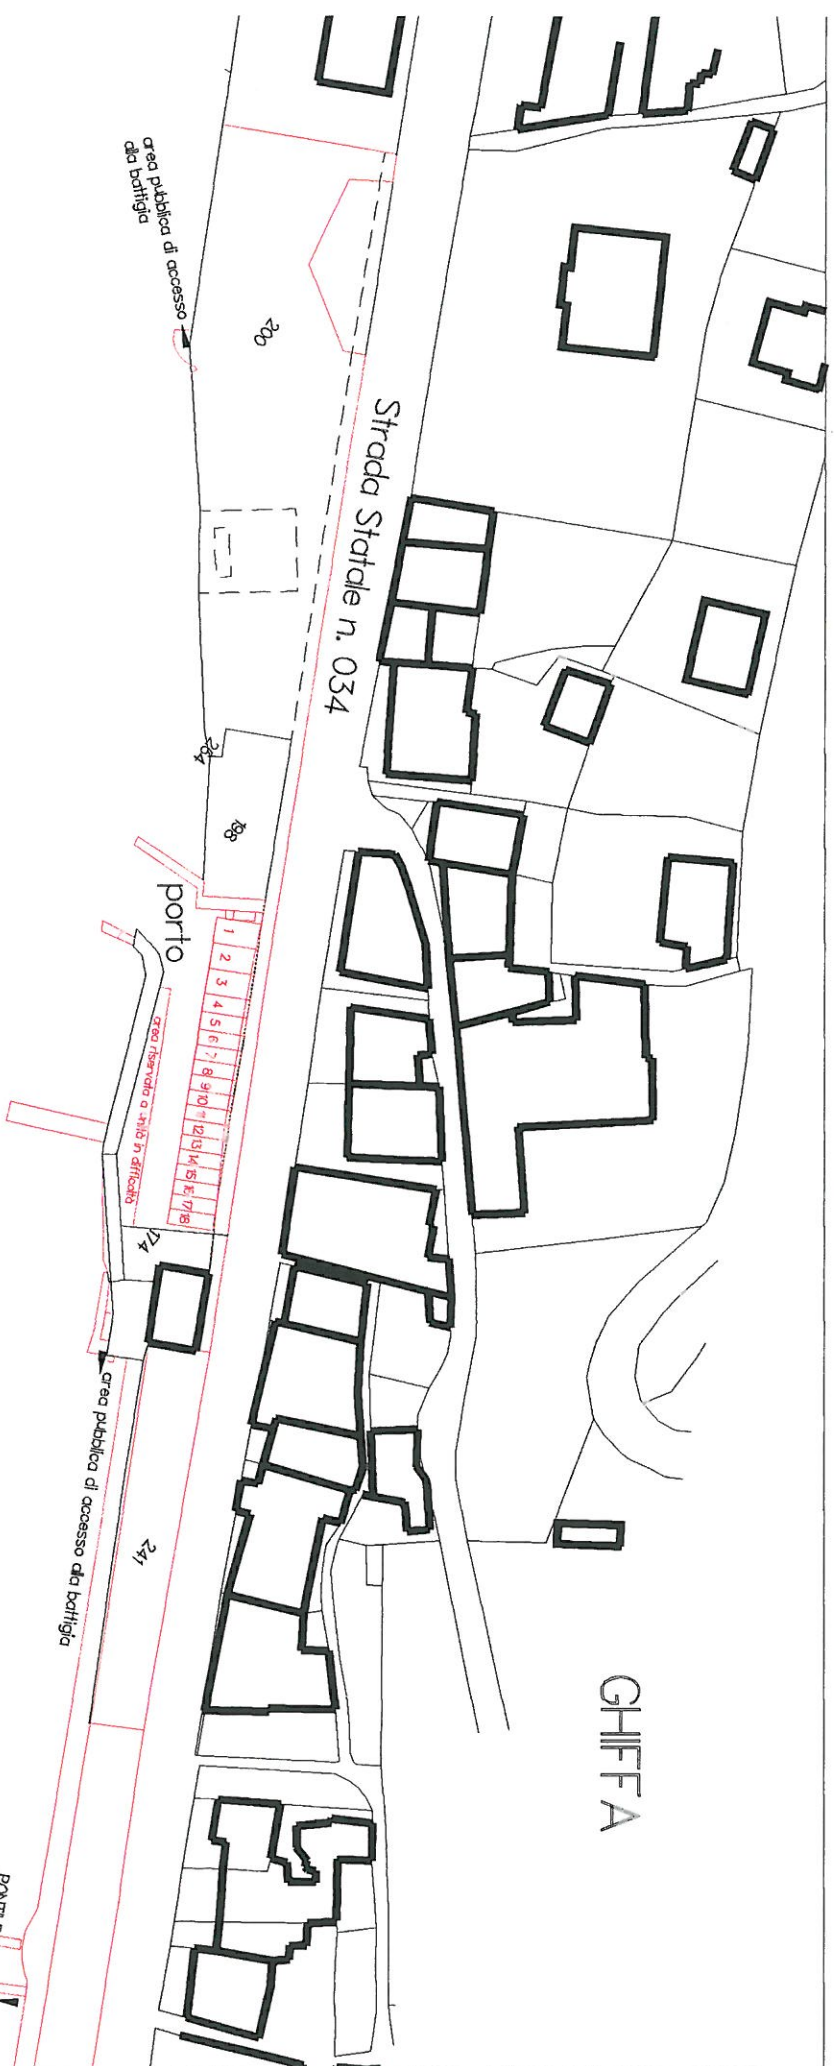

ATTRACCO
N.L.M

GHIFFA

COMUNE DI GHIFFA
UFFICIO TECNICO - LAVORI PUBBLICI

◇ CATASTALE ◇ DEMANO ◇ PROGETTO

DENOMINAZIONE
Destinazioni d'uso in atto e previsioni di intervento nel demanio lacuale

DATA
SCALA 1:1000

progetto n.

vietata la riproduzione


COMITENTE
AMMINISTRAZIONE
COMUNALE

TAV. 1 (tratta 2-3)

PLANIMETRIA CATASTALE
PORTO DI GHIFFA

aggiornamento n.

PONTE
attracco unico sito
d.r.n. 6 di larghezza

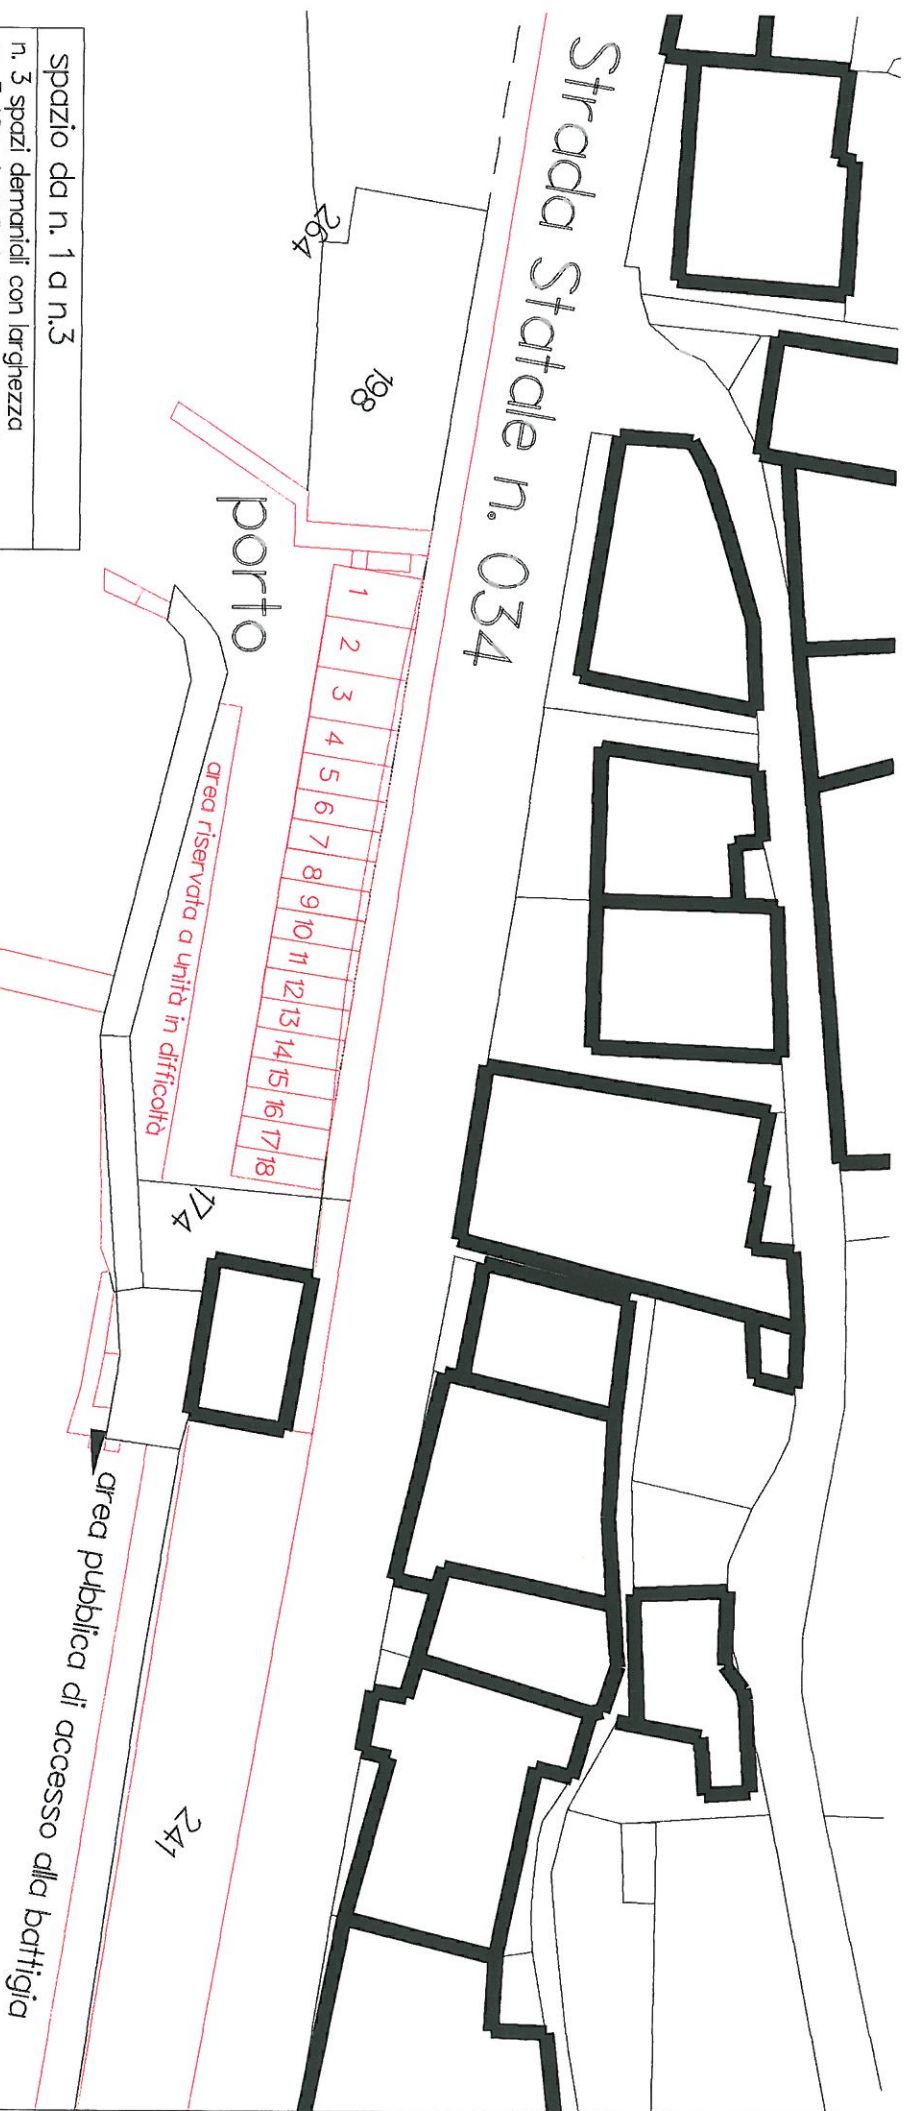

ATTRACCO
N.L.M

spazio da n. 1 a n.3
n. 3 spazi demaniali con larghezza m. 3,40 nei quali si dovranno inserire unità di navigazione con larghezza maggiore di m. 2,00
spazio n. 4-5
n. 2 spazi demaniali con larghezza m. 2,40 nei quali si dovranno inserire unità di navigazione con larghezza da m. 1,61 a m. 2,00
spazio da n. 6 a n. 18
n. 13 spazi demaniali con larghezza m. 2,00 nei quali si dovranno inserire unità di navigazione con larghezza fino a m. 1,60

COMUNE DI GHIFFA

UFFICIO TECNICO - LAVORI PUBBLICI

via della riproduzione

COMITENTE

AMMINISTRAZIONE COMUNALE

progetto n.

aggiornamento n.

◇ CATASTALE

◇ DEMANO

◇ PROGETTO

DESTINAZIONI D'USO IN ATTO E PREVISIONI DI INTERVENTO NEL DEMANIO LOCALE

DATA

SCALA 1:500

PLANIMETRIA DEL PORTO CON N. 18 STALLI PER NATANTI

TAV. 2 (tratta 2-3)